



A 1

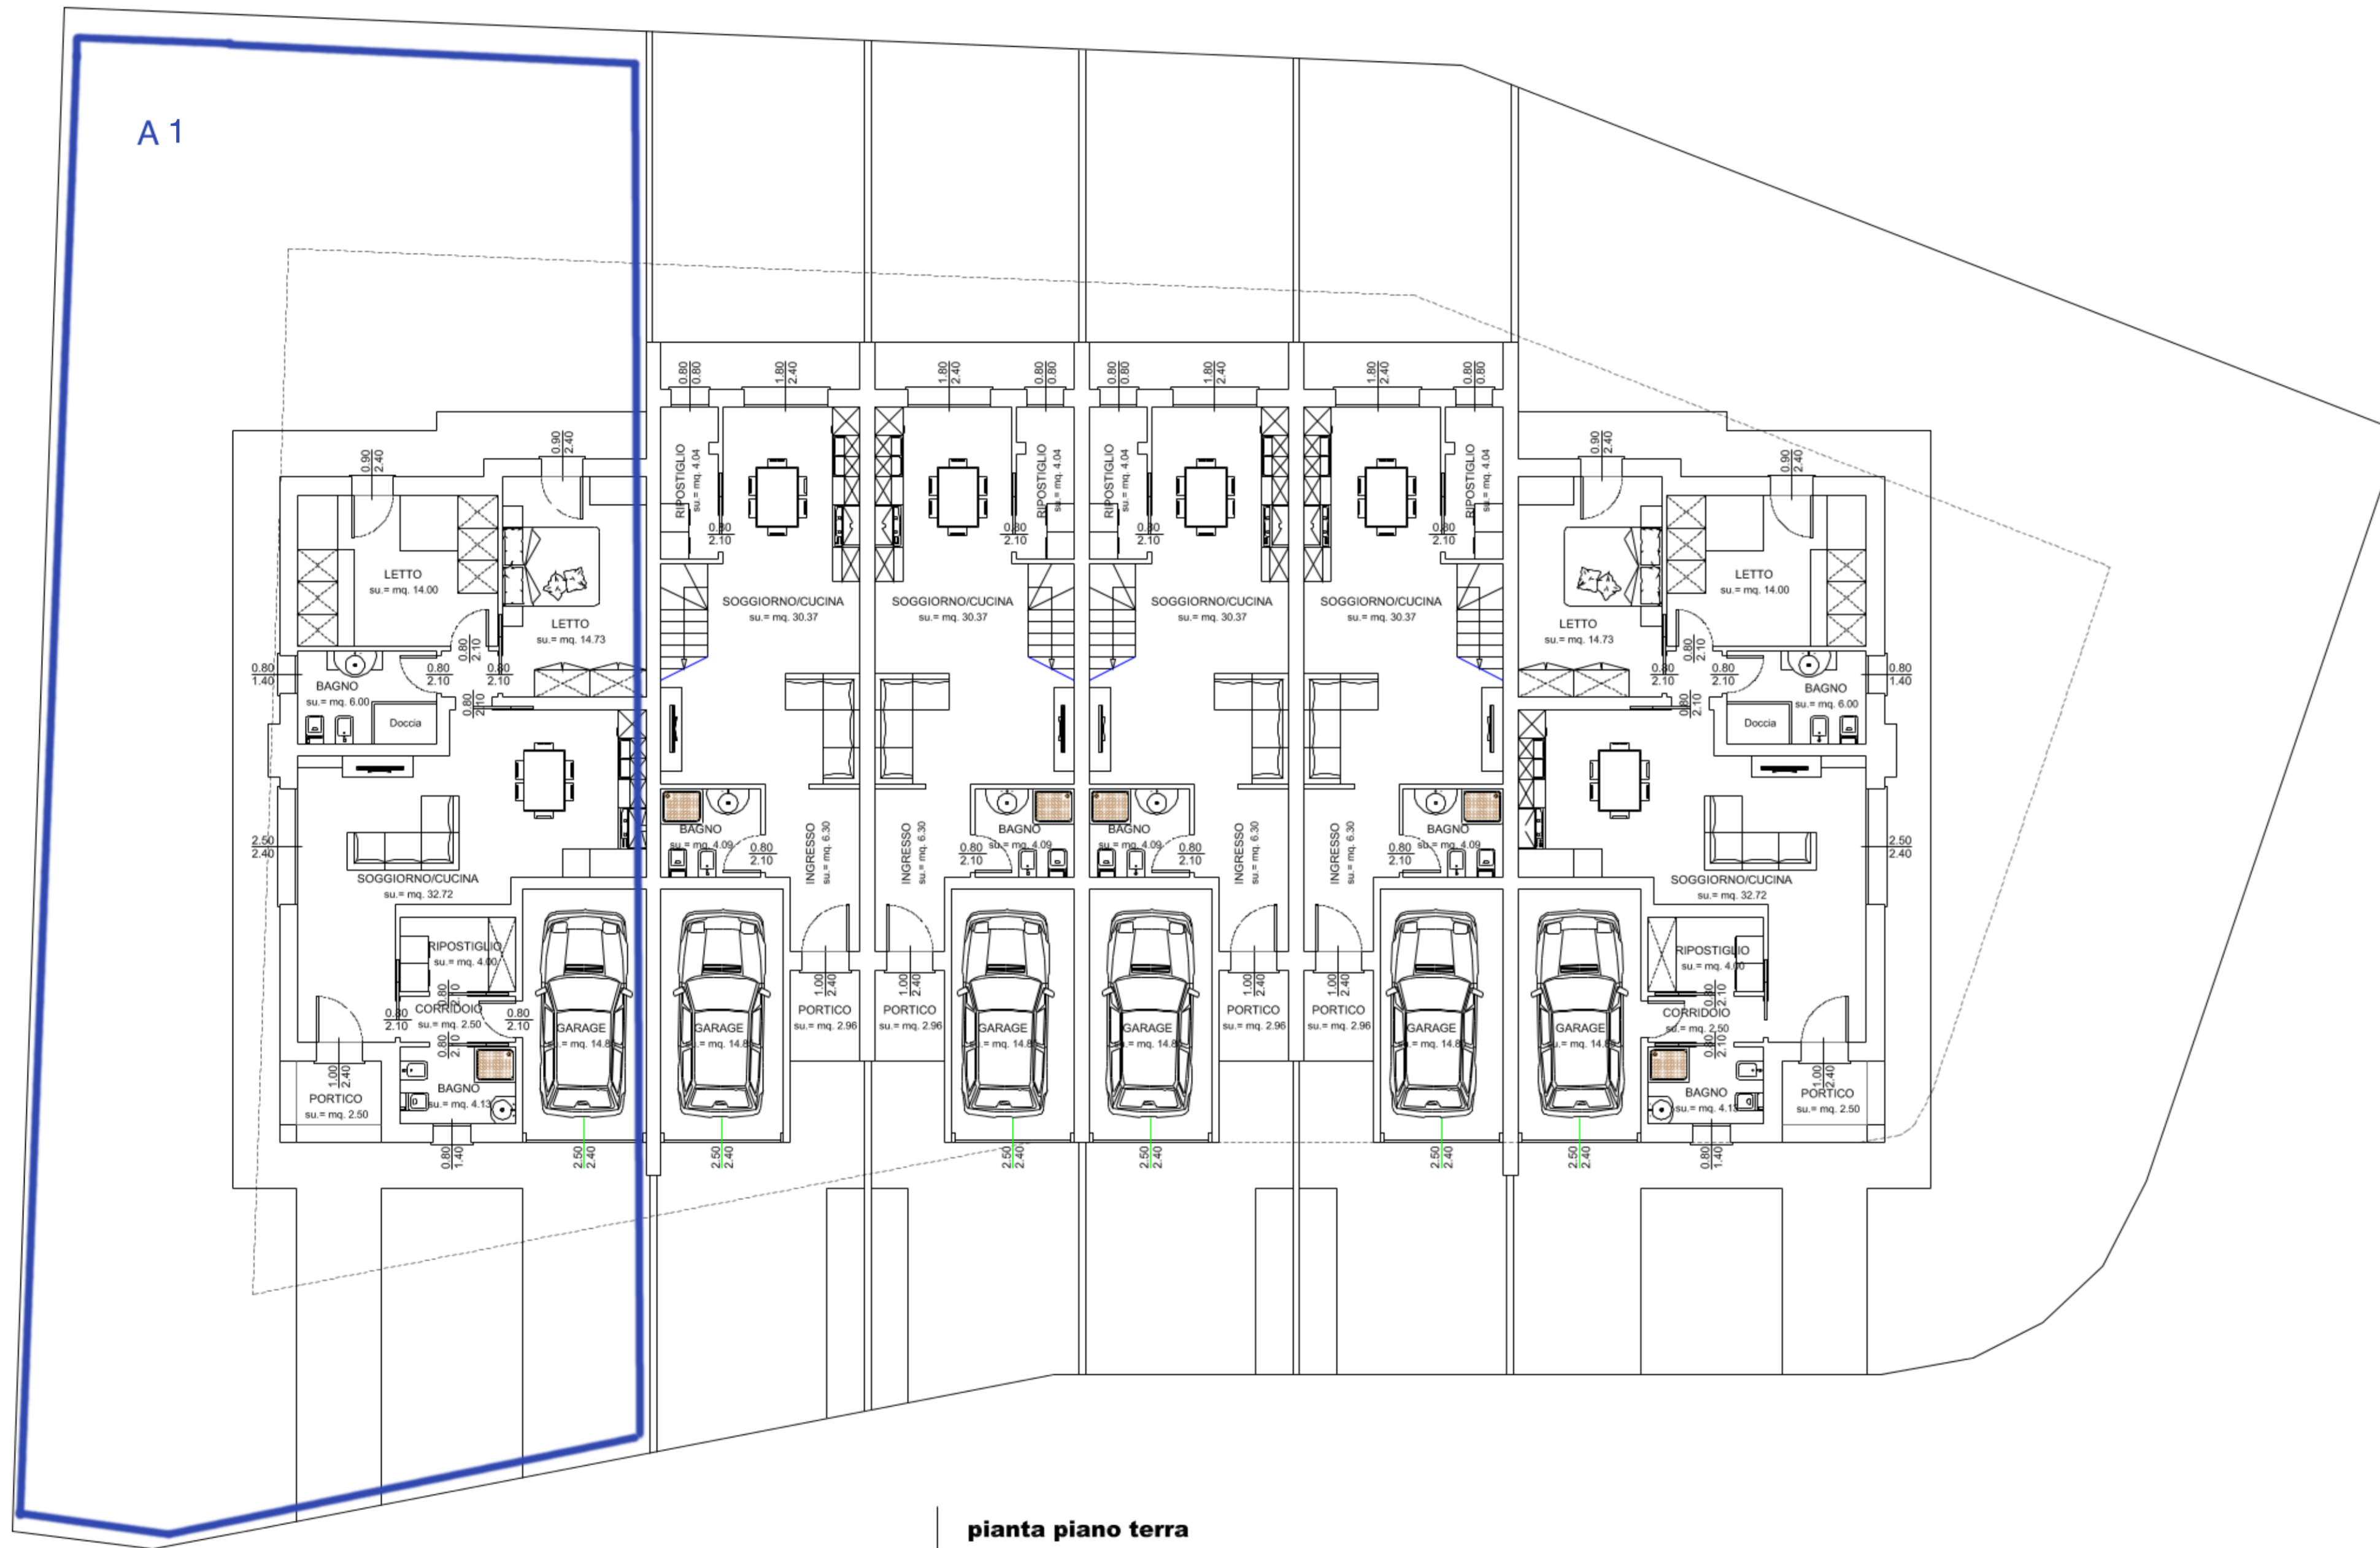

pianta piano terra

scala 1:100

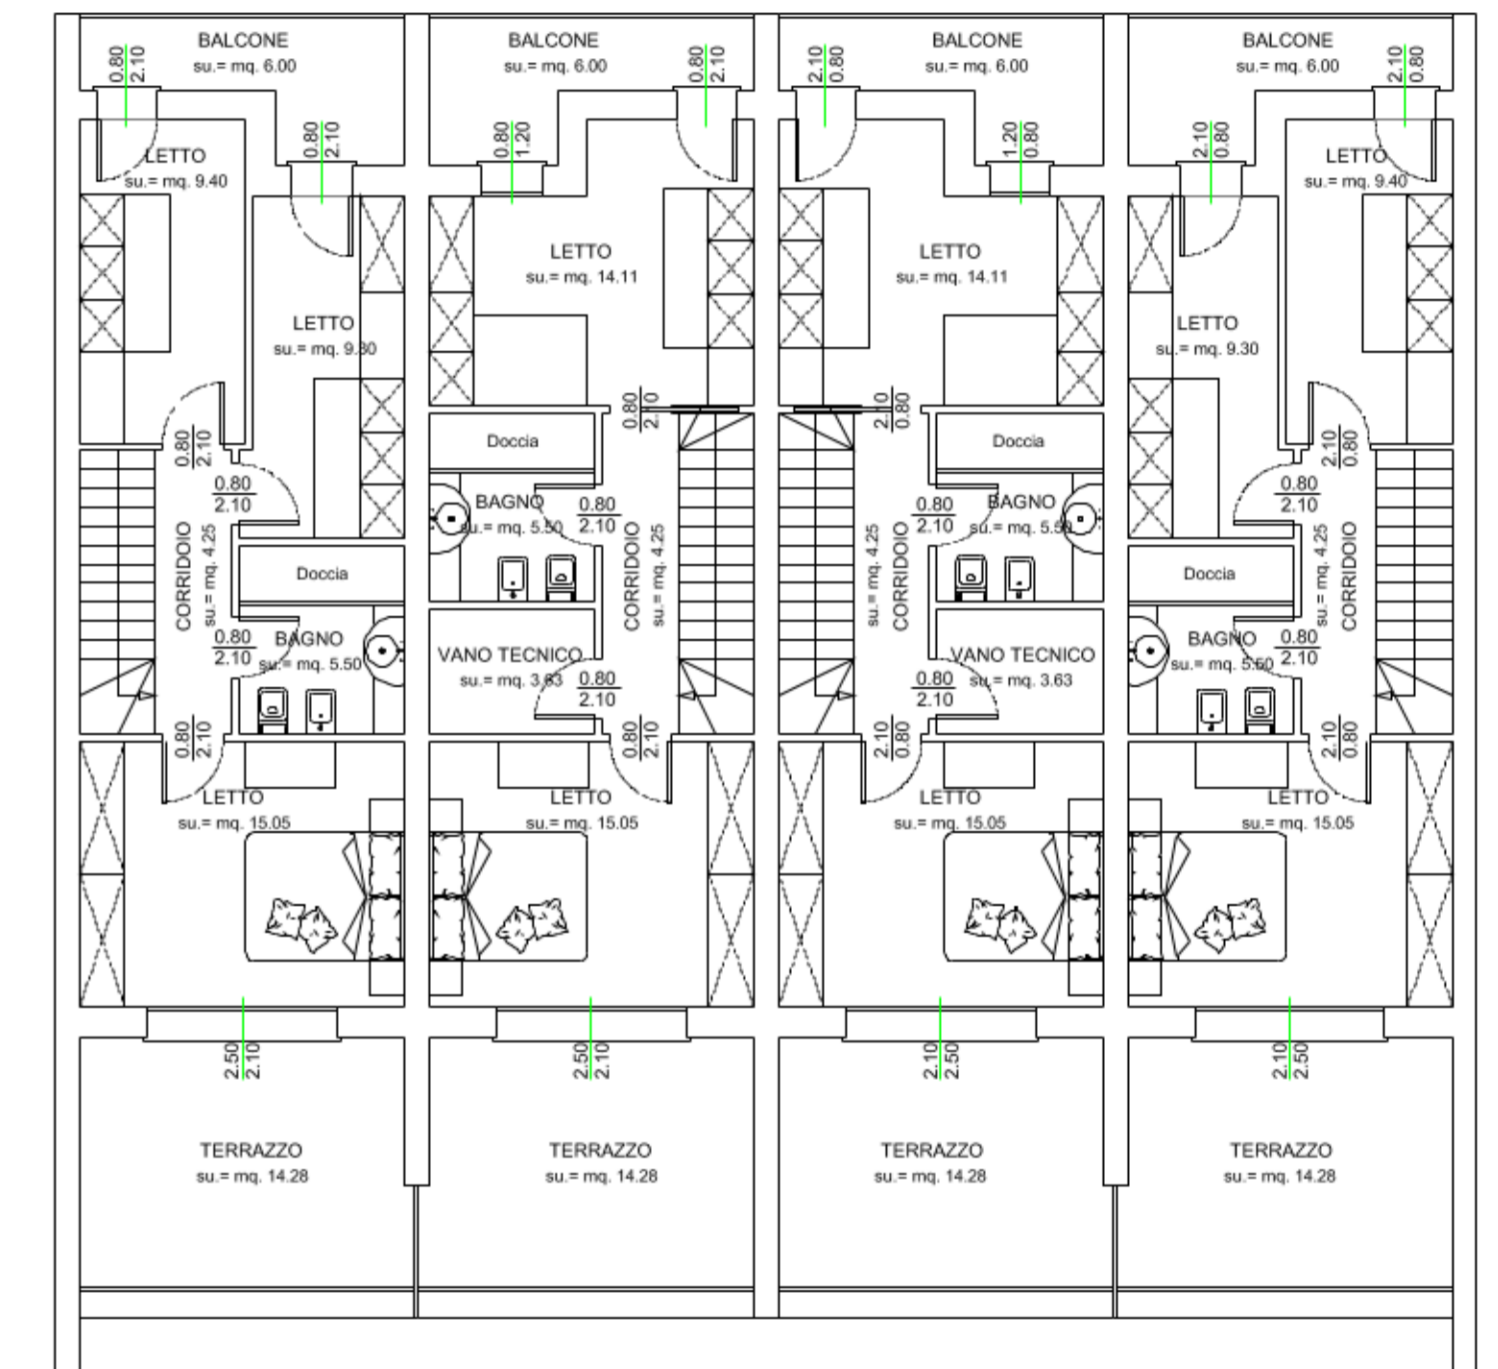

pianta piano primo

scala 1:100